

Схема ЗУ


с.п. Ореховка, ул. Ореховская, земельный участок 1 В

с К№ 52:53:0090302:223

Схема расположения земельного участка или земельных участков на кадастровом плане территории

Условный номер земельного участка —		
Площадь земельного участка 2661 м ²		
Обозначение характерных точек границ	Координаты, м	
	X	Y
1	2	3
1	398252,94	1300436,32

1	2	3
2	398264,28	1300461,93
3	398177,41	1300500,40
4	398166,07	1300474,80
1	398252,94	1300436,32

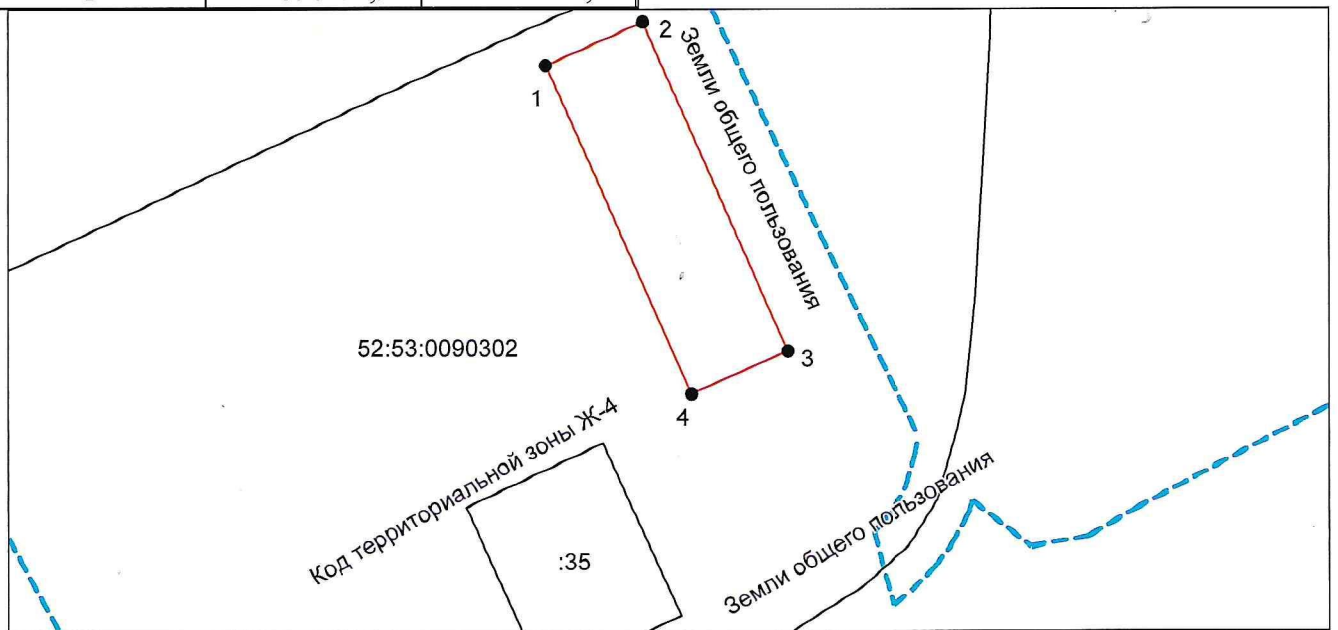

Система координат: ГСК 52
Масштаб 1:2000

Условные обозначения:

- — граница образуемого земельного участка,
- — граница учтенного земельного участка,
- - - — граница кадастрового квартала.